



Comune di SAN FILIPPO DEL MELA

Ditta:

Società Cooperativa il Melograno

**Studio di dettaglio ai sensi L.R. n° 13 del 10/07/2015 e s.m.i.
intervento in centro storico sito in Corso Giuseppe Garibaldi**

TAV.

2


**ELABORATI GRAFICI
INQUADRAMENTI PLANIMETRICI**

Il Progettista e D.L.
Ing. Pietro Leone

La ditta

Approvazioni


Studio Tecnico
di ingegneria

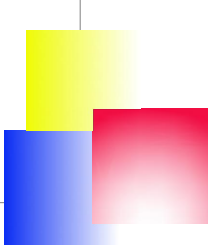

Ing. Pietro Leone via Limbia, 2 Monforte San Giorgio (ME) - 98041 - tel. 0902401798 - email leone.pietro@tin.it

STRALCIO CATASTALE

SCALA 1:1000

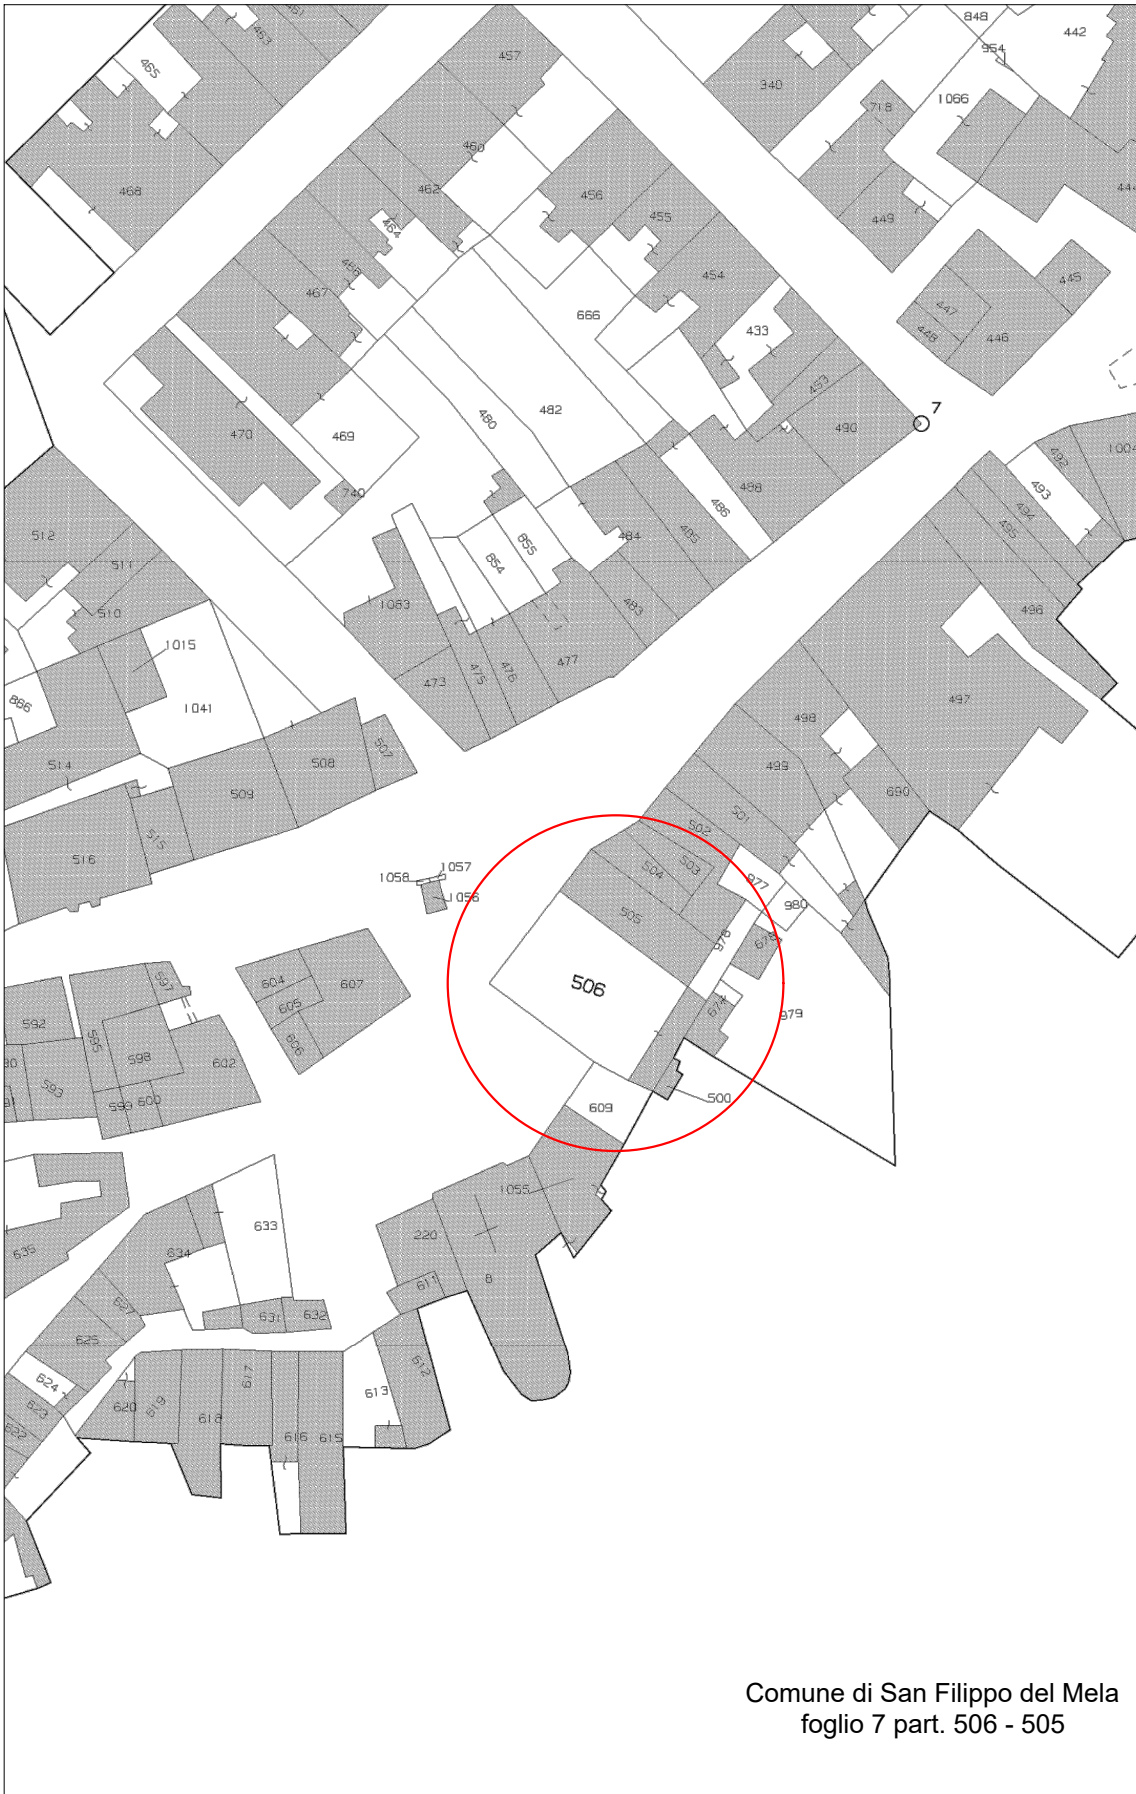


Comune di San Filippo del Mela
foglio 7 part. 506 - 505

AREA OGGETTO D'INTERVENTO

STRALCIO P.R.G.
ZONA "A"


SCALA 1:2000

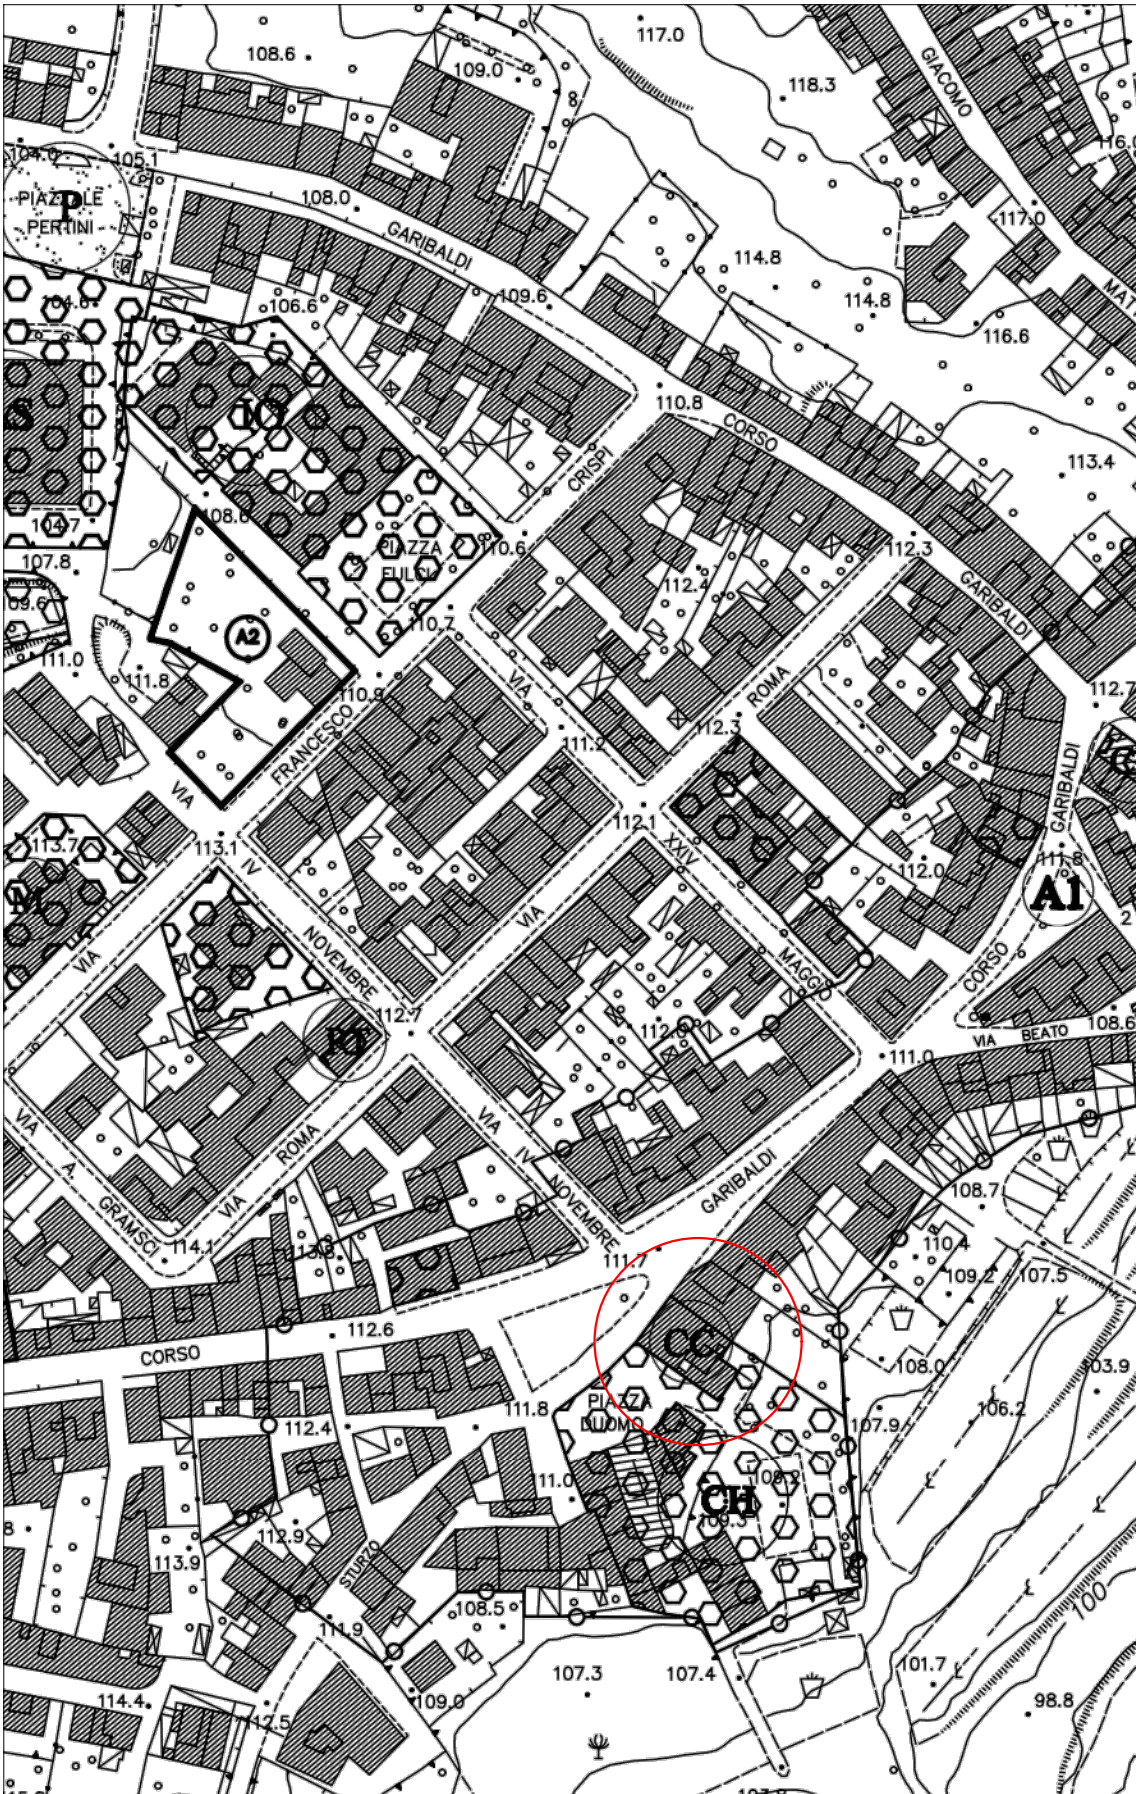

AREA OGGETTO D'INTERVENTO

PLANIMETRIA GENERALE STATO DI FATTO

SCALA 1:500

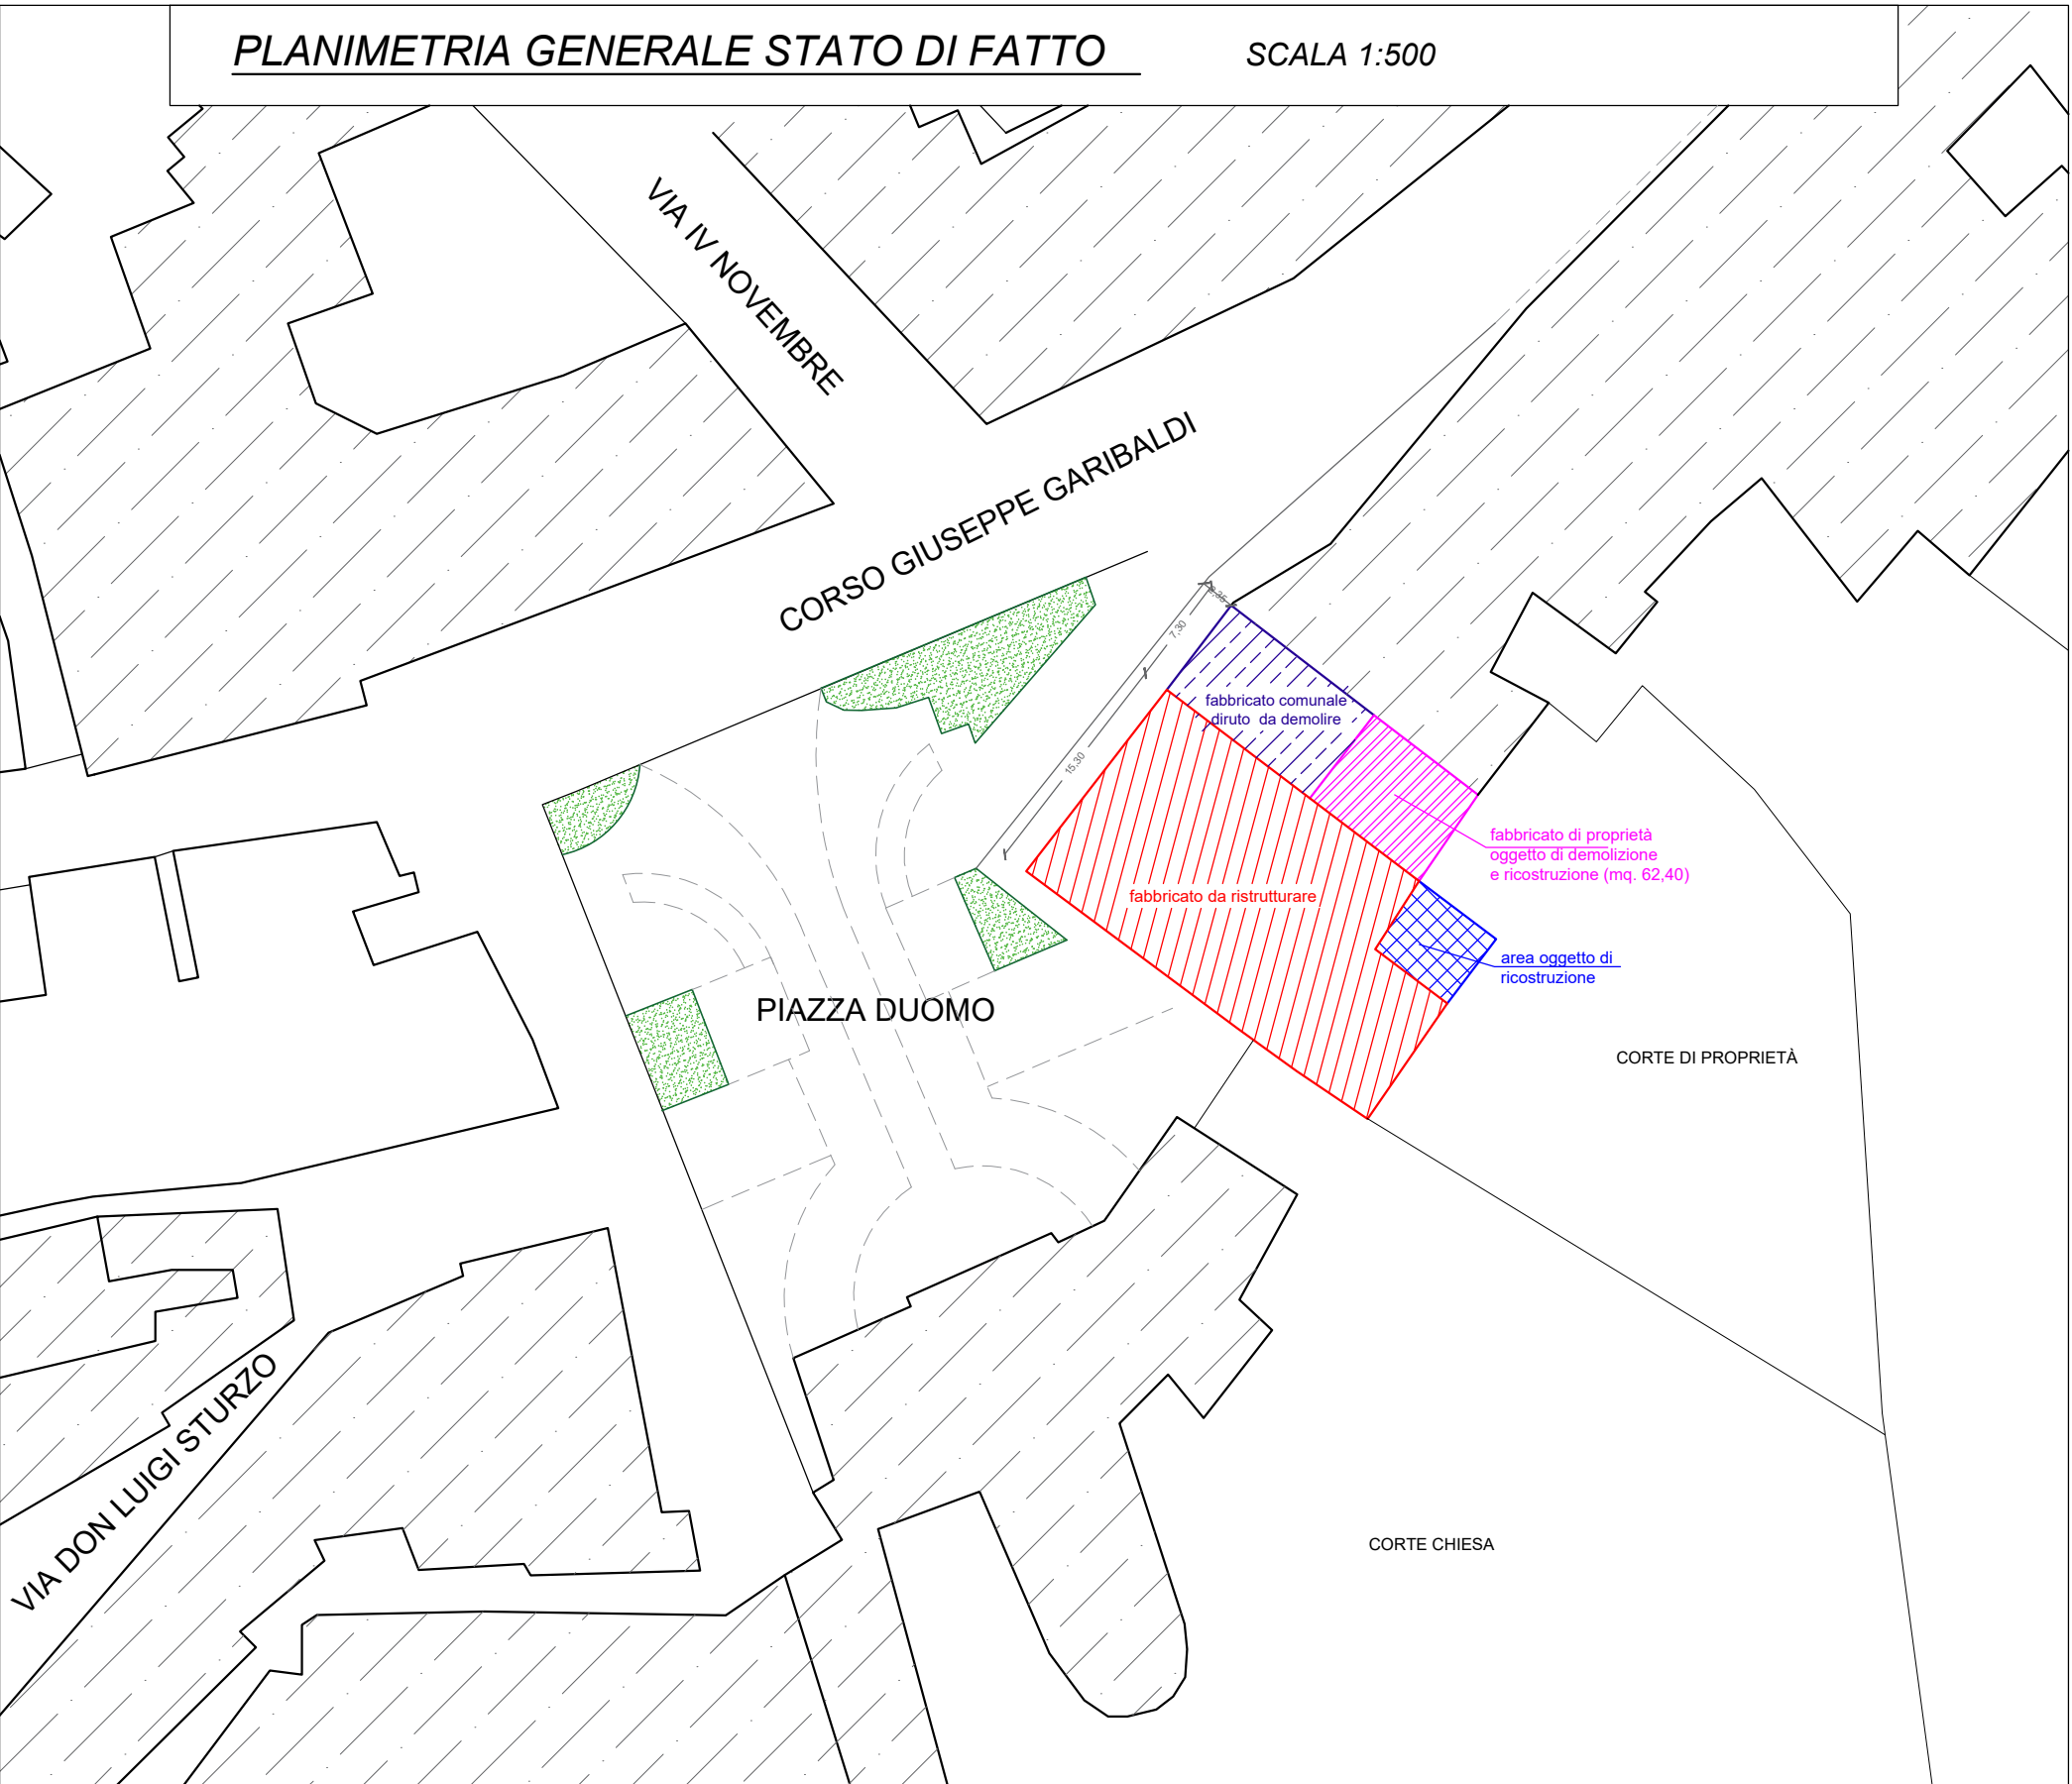

PLANIMETRIA GENERALE DI PROGETTO

SCALA 1:500

